

ΕΦΗΜΕΡΙΣ ΤΗΣ ΚΥΒΕΡΝΗΣΕΩΣ
ΤΗΣ ΕΛΛΗΝΙΚΗΣ ΔΗΜΟΚΡΑΤΙΑΣ

ΕΝ ΑΘΗΝΑΙΣ ΤΗ 3 ΑΥΓΟΥΣΤΟΥ 1978 | ΤΕΥΧΟΣ ΤΕΤΑΡΤΟΝ | ΑΡΙΘΜΟΣ ΦΥΛΛΟΥ 393

ΠΕΡΙΕΧΟΜΕΝΑ

ΑΠΑΛΛΟΤΡΙΩΣΕΙΣ

ΑΠΟΦΑΣΕΙΣ

'Αριθ. 1714/77 (1)

Περὶ κηρύξεως ἀναδασωτέας ἐκτάσεως στὴ θέση «ΣΚΙΝΘΙ» περιφέρειας 'Αγ. Στεφάνου Σπατατζίκι.

Ο ΝΟΜΑΡΧΗΣ ΑΤΤΙΚΗΣ
ΔΙΑΜΕΡΙΣΜΑ ΑΝΑΤ. ΑΤΤΙΚΗΣ

Ἔχοντας ὑπόψη:

1. Τὴν παρ. 1 τοῦ ἄρθρου 191 τοῦ Ν.Δ. 86/1969, σὲ συνδυασμὸ μὲ τὸ ἄρθρο 5 τοῦ Ν.Δ. 1147/1972 «περὶ Διοικήσεως τῆς Μείζονος Πρωτευούσης».
2. Τὰ ἄρθρα 188 ἕως 205 τοῦ Ν.Δ. 86/1969 «περὶ Δασικοῦ Κώδικος».
3. Τὸ ἄρθρο 24 παρ. 1 καὶ 117 παρ. 3 τοῦ Συντάγματος 1975.
4. Τὴν ἀριθ. 4740/27-5-77 ἀναφορὰ τοῦ Δασαρχείου Πεντέλης, μὲ τὴν ὁποία προτείνεται ἡ κήρυξις ὡς ἀναδασωτέας τῆς ἐκτάσεως ποὺ ἔχει ἐχερσωθεῖ στὴ θέση «ΣΚΙΝΘΙ» 'Αγ. Στεφάνου - Σπατατζίκι ἐμβαδοῦ 5.271 μ2 γιὰ τὴν προστασία καὶ ἀνάπτυξη τῆς δασικῆς βλαστήσεως.
5. Τὴν ἀριθ. 17/7-11-77 γνωμοδότηση τῆς Φιλοδασικῆς 'Επιτροπῆς τοῦ Διαμερίσματος 'Ανατ. 'Αττικῆς ὑπὲρ τῆς κηρύξεως ὡς ἀναδασωτέας τῆς ἐν λόγῳ ἐκτάσεως.
6. Τὴν ἀριθ. 20/14-3-78 γνωμοδότηση τοῦ Συμβουλίου Δασῶν, ἀποφασίζουμε:

Κηρύσσουμε ἀναδασωτέα γιὰ λόγους ἐξωραϊστικοὺς καὶ ὑγιεινῆς καὶ διατηρήσεως τῆς δασικῆς μορφῆς ἔκταση 5.271 μ2 στὴ θέση «ΣΚΙΝΘΙ» περιφέρειας 'Αγ. Στεφάνου, ποὺ ἔχει ἀποψιλωθεῖ καὶ ἐχερσωθεῖ αὐθαίρετα καὶ χωρὶς ἄδεια τῆς Δασικῆς 'Αρχῆς, ἀλλὰ δὲν ἀπέβαλε γιὰ τὸ λόγο αὐτὸ τὸ δασικὸ χαρακτήρα ποὺ εἶχε πρὶν ἀπὸ τὴν καταστροφὴ (ἄρθρον 117 τοῦ Συντάγματος). 'Η ἀνωτέρω ἔκταση ὁρίζεται:

	ΤΜΗΜΑ 1ο μὲ στοιχεῖα ΑΒΓΔΕΖΑ = 1.396 μ2	ΤΜΗΜΑ 2ο μὲ στοιχεῖα ΗΘΙΚΛΜΝΞΟΗ = 1.400 μ2	ΤΜΗΜΑ 3ο μὲ στοιχεῖα ΠΡΣΤΠ = 2.475 μ2
ΑΝΑΤΟΛ.	Μὲ χῶρο ἀποληψεως χώματος ὑπὸ ΑΡΓΙΑΛΟΤΕΞ	Μὲ διακατεχόμενο δάσος	Μὲ διακατεχόμενο δάσος
ΔΥΤΙΚΩΣ	Μὲ διακατεχόμενο δάσος	Μὲ χέρσο ἀγρὸ	Μὲ χῶρο ἀποληψεως χώματος ὑπὸ ΑΡΓΙΑΛΟΤΕΞ
ΒΟΡΕΙΩΣ	Μὲ χῶρο ἀποληψεως χώματος ὑπὸ ΑΡΓΙΑΛΟΤΕΞ	Μὲ ἀγροτικὸ δρόμο	Μὲ διακατεχόμενο δάσος καὶ ρέμα
ΝΟΤΙΩΣ	Μὲ διακατεχόμενο δάσος	Μὲ διακατεχόμενο δάσος	Μὲ διακατεχόμενο δάσος

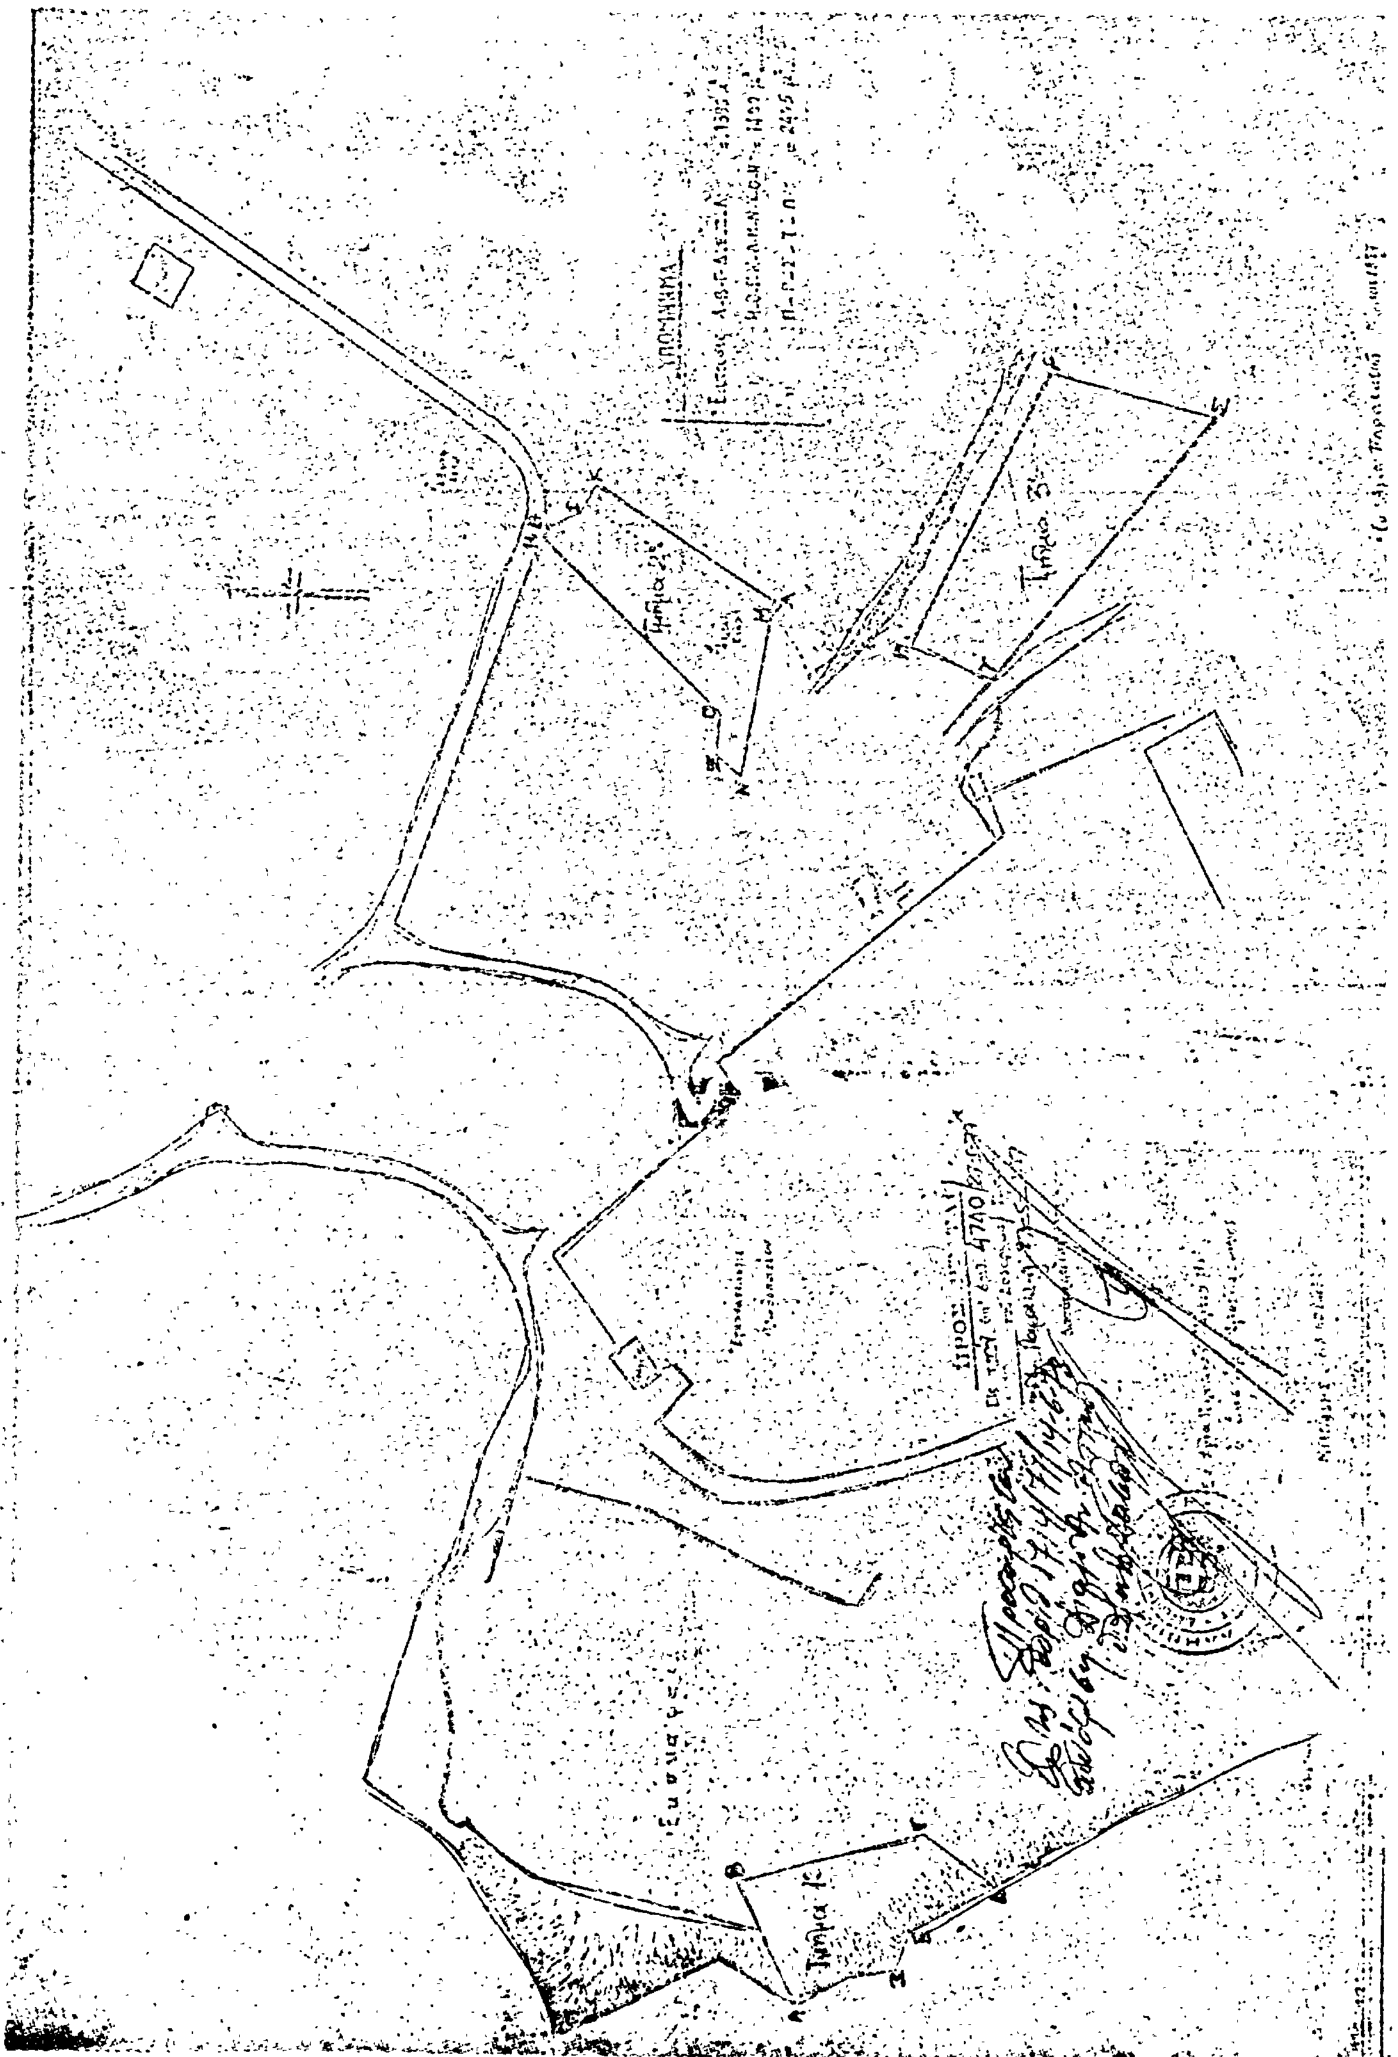
καὶ ἐμφαίνεται στὸ διάγραμμα, ποὺ συνοδεύει τὴν παροῦσα ἀπόφαση.

'Η ἀπόφαση αὐτὴ νὰ δημοσιευθεῖ στὴν 'Εφημερίδα τῆς Κυβερνήσεως.

'Αγ. Παρασκευὴ 14 'Ιουνίου 1978

'Ο 'Αναπλ. Νομάρχης

ΝΙΚΗΤΑΣ Γ. ΚΩΒΑΙΟΣ



ΑΝΑΚΟΙΝΩΣΕΙΣ

(2)

Περὶ εἰδοποιήσεως τῆς γενομένης παρακαταθέσεως συμπληρωματικῆς ἀποζημιώσεως λόγῳ ἀπαλλοτριωθείσης ἐκτάσεως εἰς θέσιν Μικρὸ Βαθύ, Αὐλίδος.

Διὰ τῆς ὑπ' ἀριθ. Β 421/1067/12.4.1976 κοινῆς ἀποφάσεως τῶν Ὑπουργῶν Οἰκονομικῶν καὶ Βιομηχανίας (ΦΕΚ 120/Δ/20.4.76), ἐκηρύχθη ἀναγκαστικῶς ἀπαλλοτριωτέα ὑπὲρ καὶ δαπάναις τῆς ἑταιρείας «ΤΣΙΜΕΝΤΑ ΧΑΛΚΙΔΟΣ Α.Ε.», διὰ δημοσίαν ὠφέλειαν, ἤτοι διὰ τὴν ἀπόληψιν ἀργίλλου ἡ ἐν τῇ ἄνω ἀποφάσει εἰδικώτερον περιγραφομένη ἔκτασις. Διὰ τῆς ὑπ' ἀριθ. 472/76 ἀποφάσεως τοῦ Μονομελοῦς Πρωτοδικείου Χαλκίδος, καθωρίσθη προσωρινὴ ἡ τιμὴ μονάδος συνολικῶς εἰς τὸ ποσὸν τοῦ ἑνὸς ἑκατομμυρίου ἑξακοσίων πέντε χιλιάδων δέκα δραχμῶν (1.605.010), ὅπερ κατετέθη εἰς τὸ Ταμεῖον Παρακαταθηκῶν καὶ Δανείων καὶ περὶ ἧς παρακαταθέσεως ἡ ἀπὸ 5.12.77 ἀνακοίνωσις (ΦΕΚ 546/19.12.77). Ἤδη καὶ εἰς ἐκτέλεσιν τῆς ὑπ' ἀριθ. 730/78 ἀποφάσεως τοῦ Ἐφετείου Ἀθηνῶν ἡ ἄνω ἑταιρεία κατέθεσεν ὑπὲρ τῶν ἀναγνωρισθησομένων δικαιούχων εἰς τὸ Ταμεῖον Παρακαταθηκῶν καὶ Δανείων διὰ τοῦ ὑπ' ἀριθ. 9541/5.7.78 γραμματίου τὸ ποσὸν τῶν δραχμῶν ἑνὸς ἑκατομμυρίου τριακοσίων εἴκοσι τεσσάρων χιλιάδων τετρακοσίων ὀγδοήκοντα δραχμῶν (1.324.480), τὸ ὁποῖον ἀποτελεῖ διαφορὰν ἀποζημιώσεως μεταξὺ τῆς διὰ τῆς ἄνω ἀποφάσεως τοῦ Μονομελοῦς Πρωτοδικείου Χαλκίδος, ὁρισθείσης προσωρινῆς ἀποζημιώσεως καὶ τῆς ὁριστικῆς τοιαύτης τῆς καθορισθείσης διὰ τῆς ἄνω ἀποφάσεως τοῦ Ἐφετείου Ἀθηνῶν.

Ἐν Ἀθήναις τῇ 25 Ἰουλίου 1978

Ὁ Πληρεξούσιος Δικηγόρος
ΜΙΧΑΗΛ ΣΤΕΦ. ΠΑΠΑΚΩΝΣΤΑΝΤΙΝΟΥ

(Ἀριθ. τριπλ. Δημ. Ταμ. Ἀν. Ἑτ. Ἀθηνῶν 91942/78)

(3)

Περὶ εἰδοποιήσεως τῆς γενομένης παρακαταθέσεως συμπληρωματικῆς ἀποζημιώσεως λόγῳ ἀπαλλοτριωθείσης ἐκτάσεως εἰς θέσιν Μικρὸ Βαθύ, Αὐλίδος.

Διὰ τῆς ὑπ' ἀριθ. Β 3676/7813/20.1.1976 κοινῆς ἀποφάσεως τῶν Ὑπουργῶν Οἰκονομικῶν καὶ Βιομηχανίας (ΦΕΚ 34/31.1.1976), ἐκηρύχθη ἀναγκαστικῶς ἀπαλλοτριωτέα ὑπὲρ καὶ δαπάναις τῆς ἑταιρείας «ΤΣΙΜΕΝΤΑ ΧΑΛΚΙΔΟΣ Α.Ε.», διὰ δημοσίαν ὠφέλειαν, ἤτοι διὰ τὴν κατασκευὴν ἀνισοπέδου διαβάσεως καὶ ἐγκατάστασιν μηχανικῶν μέσων μεταφορᾶς πρώτων ὑλῶν ἡ ἐν τῇ ἄνω ἀποφάσει εἰδικώτερον περιγραφομένη ἔκτασις. Διὰ τῆς ὑπ' ἀριθ. 374/76 ἀποφάσεως τοῦ Μονομελοῦς Πρωτοδικείου Χαλκίδος, καθωρίσθη τιμὴ μονάδος συνολικῶς εἰς τὸ ποσὸν τῶν 2.823.820 δρχ. ὅπερ κατετέθη εἰς τὸ Ταμεῖον Παρακαταθηκῶν καὶ Δανείων καὶ περὶ ἧς ἡ ἀπὸ 5.8.1977 ἀνακοίνωσις (ΦΕΚ 300/13.9.77). Ἤδη καὶ εἰς ἐκτέλεσιν τῆς ὑπ' ἀριθ. 739/78 ἀποφάσεως τοῦ Ἐφετείου Ἀθηνῶν ἡ ἄνω Ἑταιρεία κατέθεσεν ὑπὲρ τῶν ἀναγνωρισθησομένων δικαιούχων εἰς τὸ Ταμεῖον Παρακαταθηκῶν καὶ Δανείων διὰ τοῦ ὑπ' ἀριθ. 9540/5.7.1978 γραμματίου τὸ ποσὸν τῶν δραχμῶν δύο ἑκατομμυρίων τριακοσίων ἑξήκοντα πέντε χιλ. ἑξακοσίων ἑξήκοντα δραχμῶν (2.365.660), τὸ ὁποῖον ἀποτελεῖ διαφορὰν ἀποζημιώσεως μεταξὺ τῆς διὰ τῆς ἄνω ἀποφάσεως τοῦ Μονομελοῦς Πρωτοδικείου Χαλκίδος ὁρισθείσης προσωρινῆς ἀποζημιώσεως καὶ τῆς ὁριστικῆς τοιαύτης τῆς καθορισθείσης διὰ τῆς ἄνω ἀποφάσεως τοῦ Ἐφετείου Ἀθηνῶν.

Ἐν Ἀθήναις τῇ 25 Ἰουλίου 1978

Ὁ Πληρεξούσιος Δικηγόρος
ΜΙΧΑΗΛ ΣΤΕΦ. ΠΑΠΑΚΩΝΣΤΑΝΤΙΝΟΥ

(Ἀριθ. τριπλ. Δημ. Ταμ. Ἀνων. Ἑτ. Ἀθηνῶν 91943/78)

ΠΟΛΕΟΔΟΜΙΑ

ΑΠΟΦΑΣΕΙΣ

Ἀριθ. Γ. 17582/1555 (4)

Περὶ τροποποιήσεως τοῦ ρυμοτομικοῦ σχεδίου Ἀργυρουπόλεως (Ἀττικῆς) διὰ τοῦ καθορισμοῦ χώρου δι' ἀνέγερσιν Σχολείου.

Ο ΥΠΟΥΡΓΟΣ ΔΗΜΟΣΙΩΝ ΕΡΓΩΝ

Ἔχοντες ὑπ' ὄψει:

1. Τὰς διατάξεις: α) τοῦ ἀπὸ 17.7.1923 Ν. Δ/τος «περὶ σχεδίων πόλεων κ.λπ.» ὡς μεταγενεστέρως ἐτροποποιήθησαν καὶ συνεπληρώθησαν καὶ εἰδικώτερον τοῦ ἄρθρου 29 αὐτοῦ καὶ β) τῆς παρ. 2 τοῦ ἄρθρου 4 τοῦ Νόμου 622/1977 (ΦΕΚ 171Α).

2. Τὴν ὑπ' ἀριθ. ΕΔ2/α/04/59/Φ.Θ.2.1.1/29.3.1978 ἀπόφασιν «περὶ μεταβιβάσεως ἁρμοδιοτήτων τοῦ Ὑπουργοῦ Δημοσίων Ἔργων εἰς τὸν Ὑφυπουργὸν τοῦ αὐτοῦ Ὑπουργείου» (ΦΕΚ 282/Β).

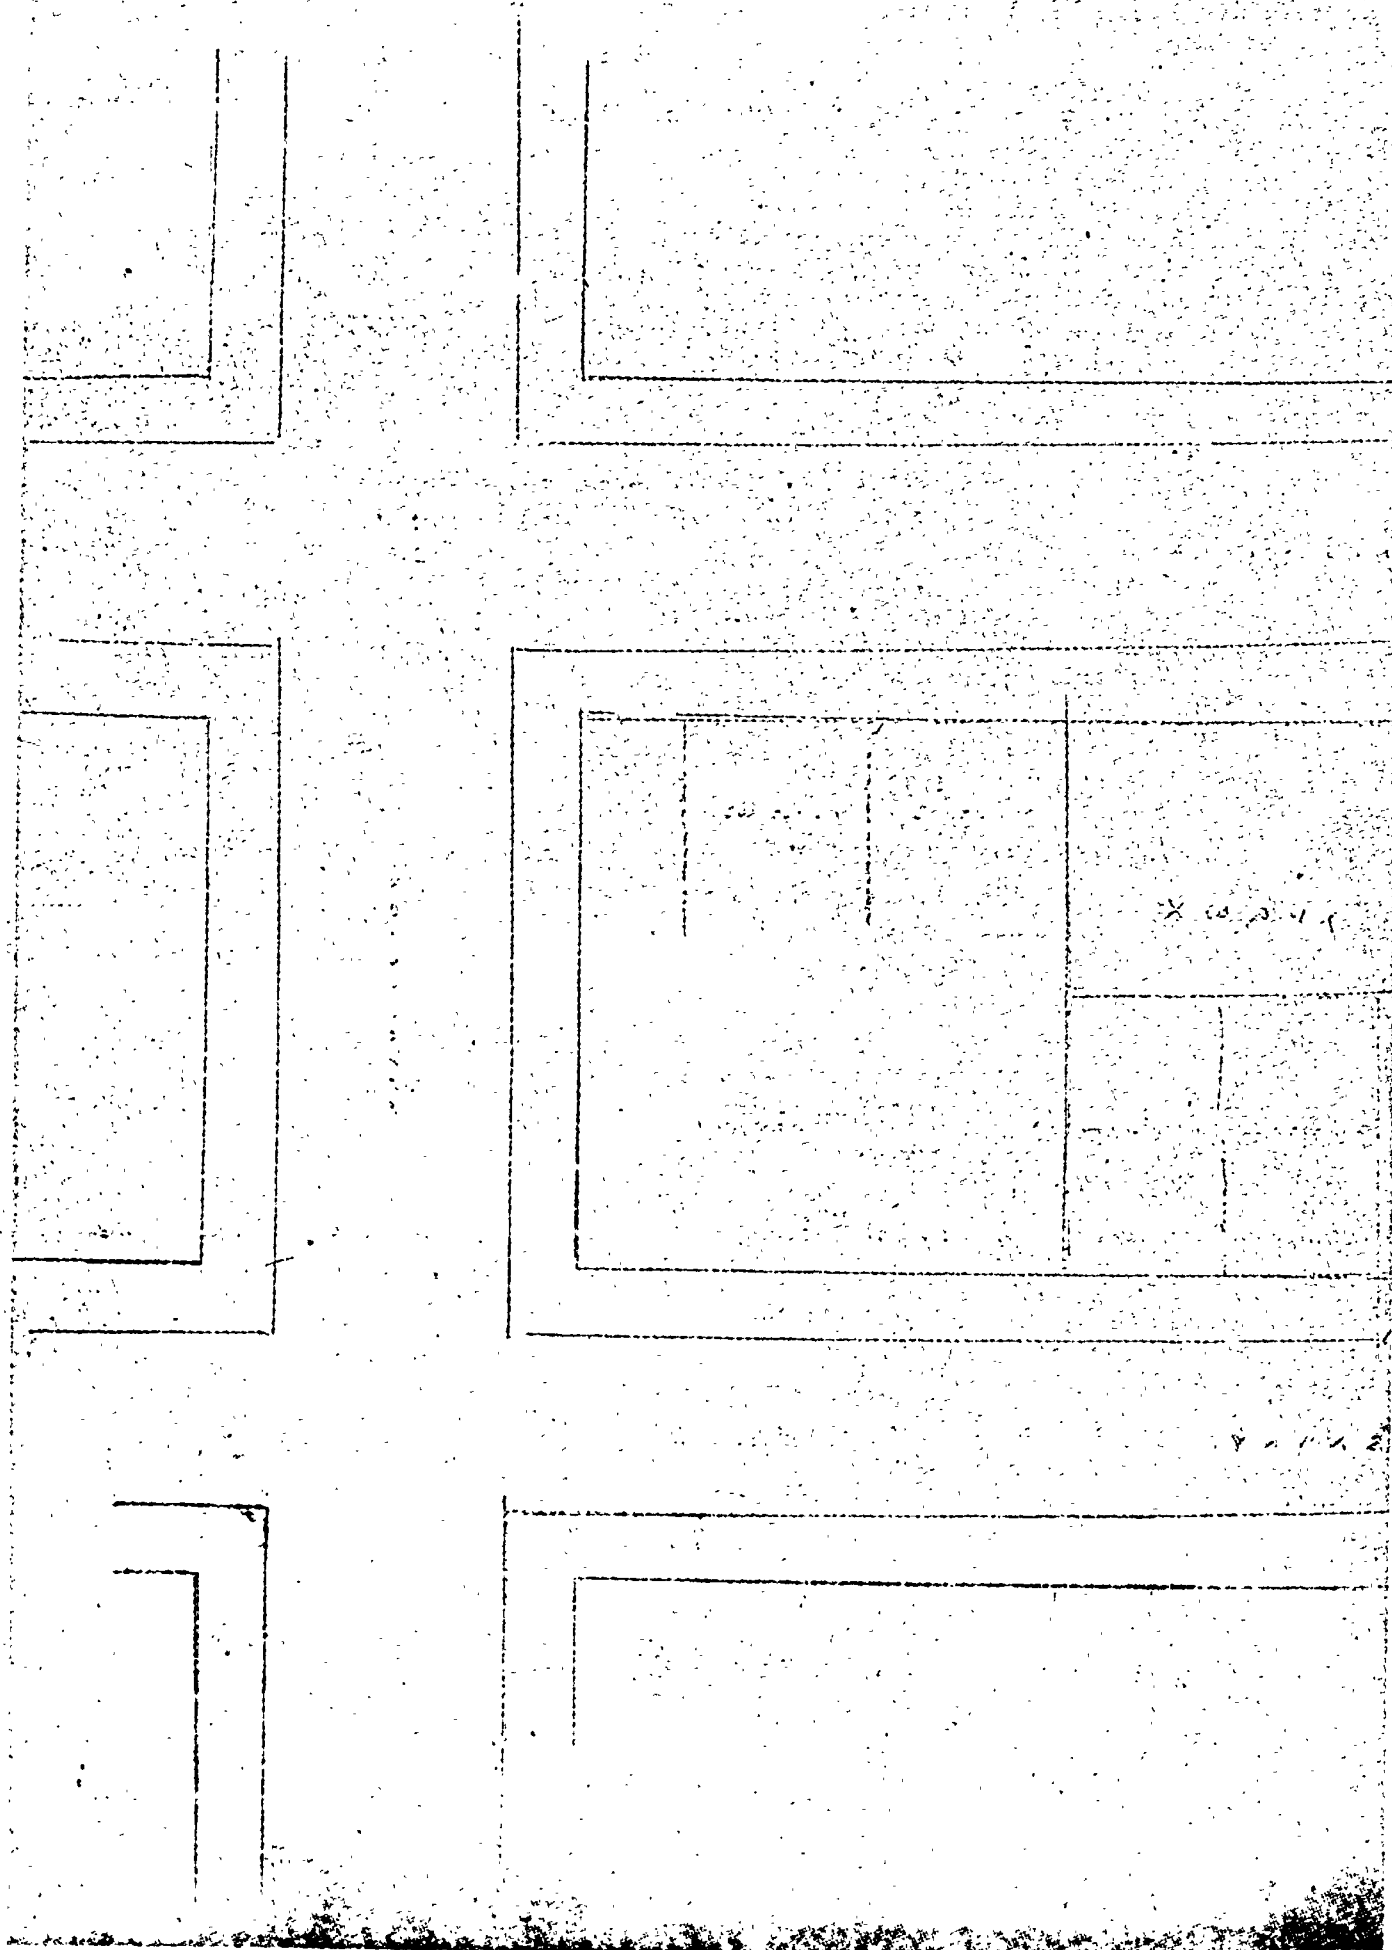
3. Τὸ ὑπ' ἀριθ. Φ. 501/12716/10.10.1977 ἔγγραφον τοῦ Ὀργανισμοῦ Σχολικῶν Κτιρίων.

4. Τὴν ὑπ' ἀριθ. 261/1978 γνωμοδότησιν τοῦ Συμβουλίου Δημοσίων Ἔργων (Τμῆμα Μελετῶν), ἀποφασίζομεν:

Ἐγκρίνομεν τὴν τροποποίησιν τοῦ ρυμοτομικοῦ σχεδίου Ἀργυρουπόλεως (Ἀττικῆς) κατὰ τὸ ὑπ' ἀριθ. 236 οἰκοδομικὸν τετράγωνον τὸ περικλειόμενον ὑπὸ τῶν ὁδῶν Ἀλιμοῦντος, Μπουμπουλίνας, Θερμοπυλῶν καὶ Ὕδρας διὰ τοῦ χαρακτηρισμοῦ τοῦ ὑπὸ στοιχεῖα Α,Β,Γ,Δ,Ε,Ζ,Α τμήματος αὐτοῦ ὡς χώρου δι' ἀνέγερσιν σχολείου, ὡς ἐμφαίνεται εἰς τὸ ὑπὸ τοῦ Γενικοῦ Διευθυντοῦ Οἰκισμοῦ τεθεωρημένον διὰ τῆς ὑπ' ἀριθ. Γ. 17582/1978 πράξεως αὐτοῦ σχετικὸν πρωτότυπον διάγραμμα ὑπὸ κλίμακα 1 : 200 τοῦ ὁποίου συνοπτικὸν ἀντίτυπον δημοσιεύεται μετὰ τῆς παρούσης.

Ἐν Ἀθήναις τῇ 7 Ἰουνίου 1978

Ο ΥΦΥΠΟΥΡΓΟΣ
ΣΤΕΦΑΝΟΣ ΜΑΝΟΣ


ΑΡΓΥΡΟΥΠΟΛΙΣ 1:200

Β

2όροφος οικ.

2όροφος οικ.

3όροφος οικ.

2όροφος οικ.

Γ

την ανέγερση Σχολείου

Ο.Τ. 256

Θερμοπυλών

ΥΠΟΥΡΓΕΙΟΝ ΔΗΜΟΣΙΩΝ ΕΡΓΩΝ
ΓΕΝΙΚΗ ΔΙΕΥΘΥΝΣΙΣ ΟΙΚΙΣΜΟΥ
περί τροποποιήσεως του ρυμοτομικού σχεδίου Ιεράπετρας (Κρήτης) διά του καθορισμού χώρου δι' ανέγερσιν Σχολείου

ΑΘΗΝΑΙ 7 Ιουνίου 1978
Ο
ΓΕΝΙΚΟΣ ΔΙΕΥΘΥΝΤΗΣ
Κ. ΣΤΑΘΑΚΗΣ

'Αριθ. Π. 6195 (5)

Περὶ ἐγκρίσεως ἐπεκτάσεως πλατείας οἰκισμοῦ Κουτσοχέρου Ν. Λαρίσης

Ο ΝΟΜΑΡΧΗΣ ΛΑΡΙΣΗΣ

Ἔχοντας ὑπόψη :

1. Τὶς διατάξεις τοῦ ἀπὸ 17.7.1923 Ν.Δ/τος (ΦΕΚ 288/1923) «περὶ σχεδίων πόλεων, κωμῶν καὶ συνοικισμῶν τοῦ κράτους καὶ οἰκοδομῆς αὐτῶν», ὅπως αὐτὲς τροποποιημένες ἰσχύουν σήμερα καὶ εἰδικώτερα τὰ ἄρθρα 2 καὶ 9 αὐτοῦ.

2. Τὶς διατάξεις τοῦ 314/1968 Α.Ν. (ΦΕΚτ.Α'47/1968) «περὶ παροχῆς εἰς τὸν Ὑπουργὸν Βορείου Ἑλλάδος καὶ τοὺς Νομάρχας, ἁρμοδιότητος ἐπὶ θεμάτων ἐγκρίσεως, ἐπεκτάσεως ἢ τροποποιήσεως σχεδίων πόλεων καὶ κωμῶν», ὅπως αὐτὲς τροποποιήθηκαν καὶ συμπληρώθηκαν μὲ τὸ Ν.Δ. 532/1970 «περὶ συμπληρώσεως τῶν διατάξεων περὶ διοικητικῆς ἀποκεντρώσεως».

3. Τὰ ἀποτελέσματα τῆς τελευταίας ἀπογραφῆς τοῦ πληθυσμοῦ τοῦ Κράτους, σύμφωνα μὲ τὰ ὁποῖα ὁ πληθυσμὸς τῆς πόλεως Φαρσάλων δὲν ξεπερνᾶ τοὺς 20.000 κατοίκους.

4. Τὸ σχέδιο διανομῆς τοῦ οἰκισμοῦ Κουτσοχέρου ποὺ ἔγινε τὸ 1938 καὶ ἐγκρίθηκε μὲ τὴ 2922/27.2.1945 ἀπόφαση (ΦΕΚ 25/5.3.1945).

5. Τὴ 12/1978 ἀπόφαση Κοινοτικοῦ Συμβουλίου Κουτσοχέρου.

6. Τὴ 105 (πρακτικὸ ὑπ' ἀριθ. 15 τῆς 15.6.1978) γνωμοδότηση τοῦ Νομαρχιακοῦ Συμβουλίου Δημ. Ἔργων, μὲ τὴν ὁποία διατυπώνεται σύμφωνη γνώμη γιὰ τὸ ὑπόψη θέμα.

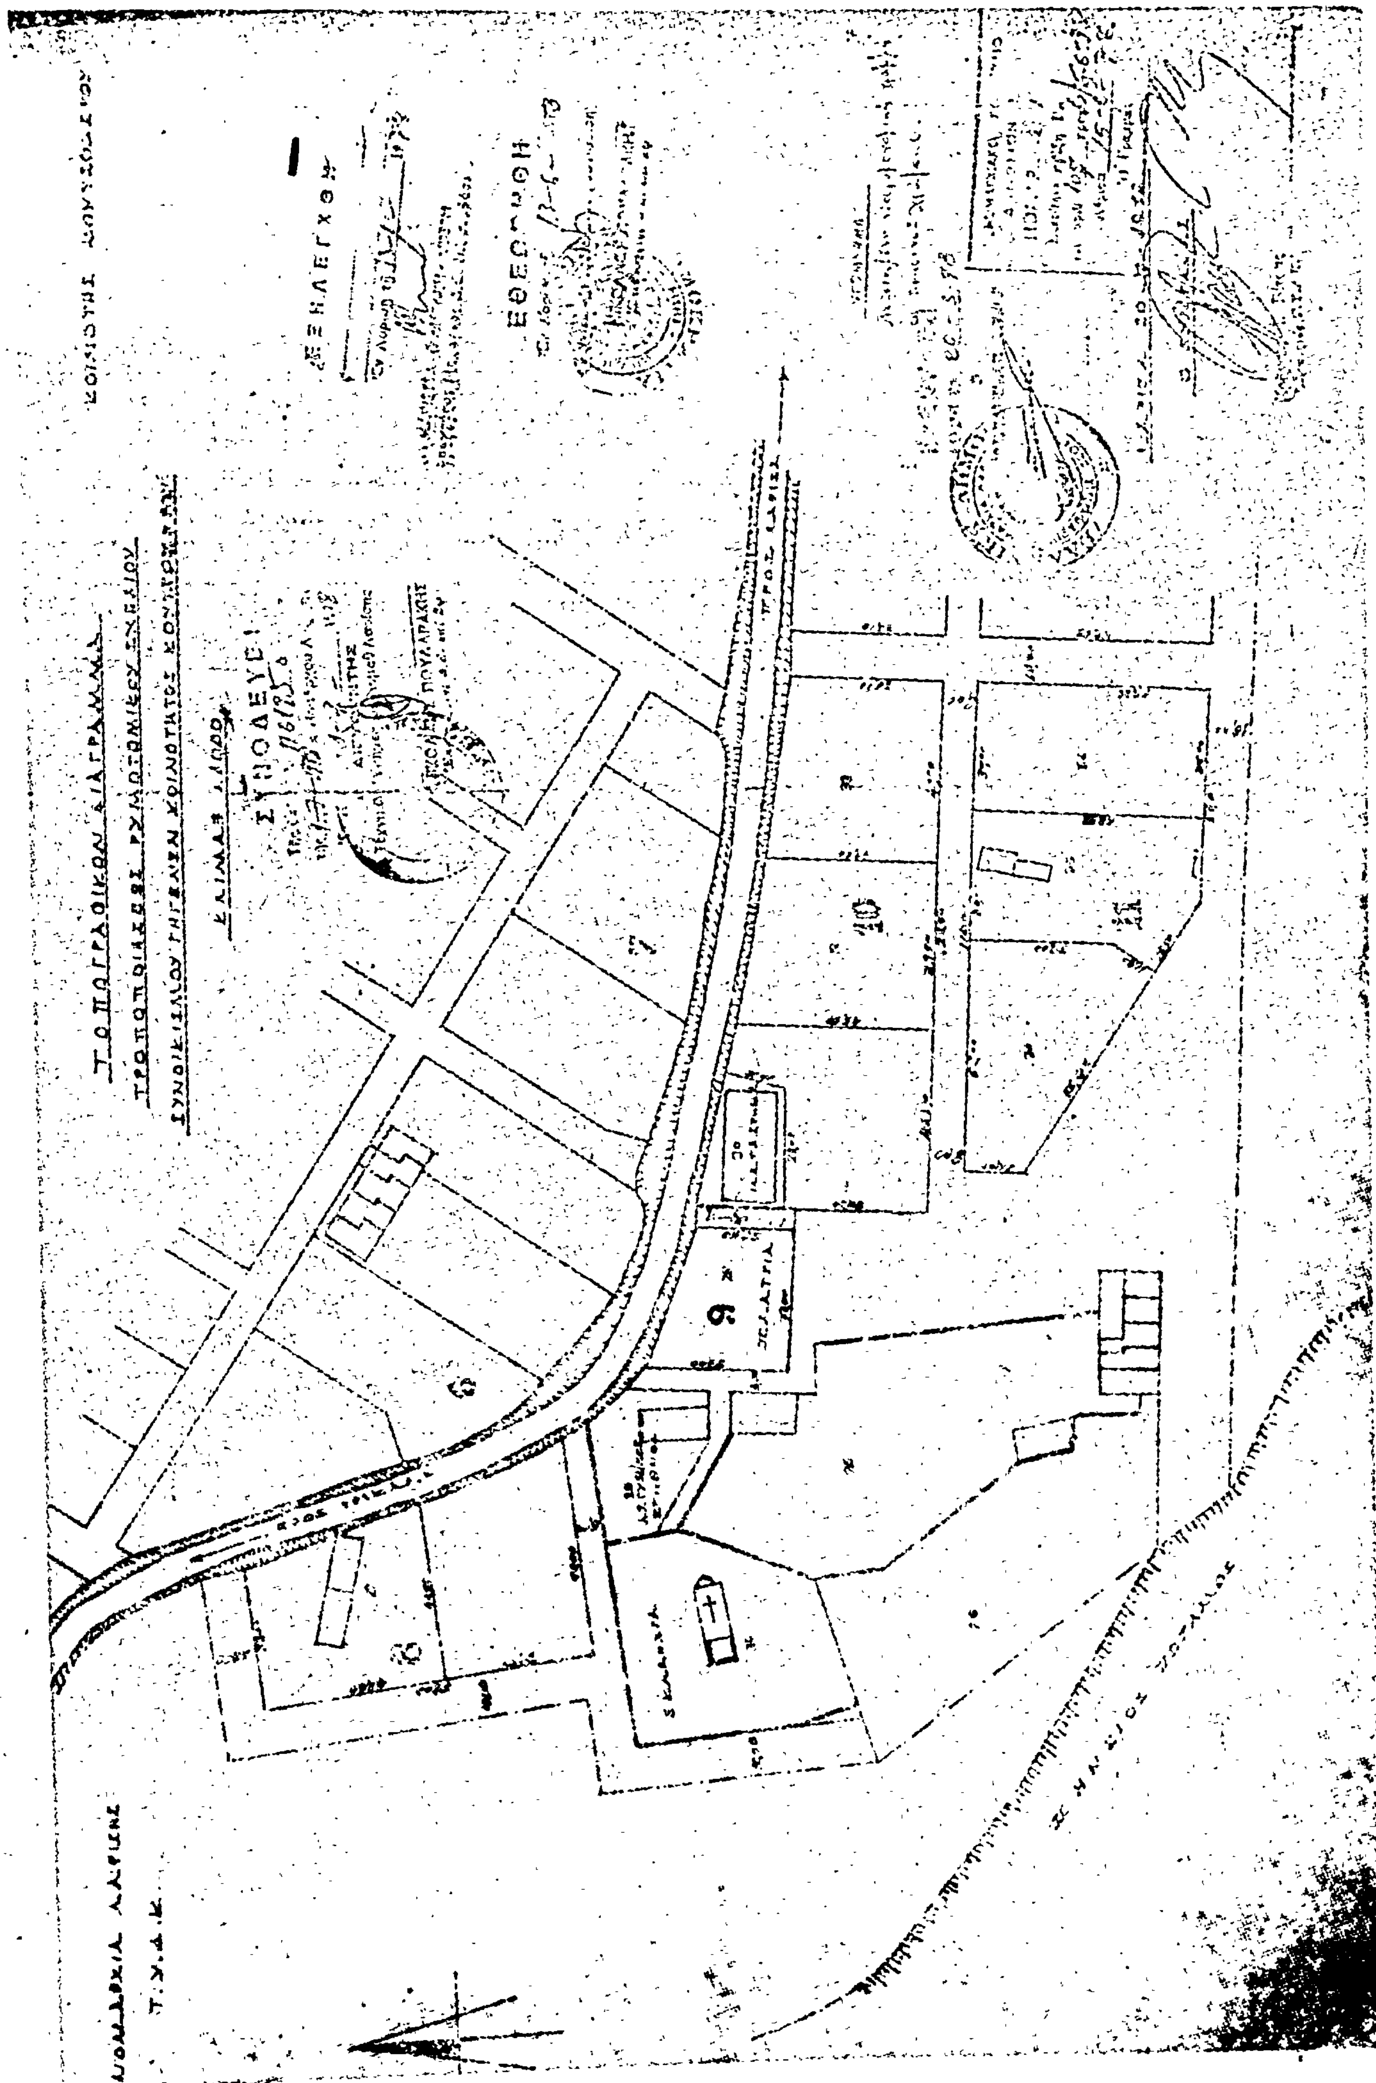
7. Ὅτι ἡ ἐπέκταση τῆς πλατείας Κουτσοχέρου ἐπιβάλλεται γιὰ λόγους κοινῆς ὠφέλειας, ἀποφασίζουμε :

Ἐγκρίνουμε τὴν ἐπέκταση τῆς πλατείας Κουτσοχέρου μὲ τὴ μετάθεση τοῦ ἀνατολικοῦ ὁρίου τῆς πλατείας κατὰ 5,00 μ. καὶ μέχρι τὴ συνάντηση του μὲ τὸ κτίριο τοῦ Κοινοτικοῦ Καταστήματος ὅπως εἰδικότερα φαίνεται στὸ τοπογραφικὸ διάγραμμα ποὺ συνοδεύει τὴν ἀπόφαση αὐτή.

Ἡ ἀπόφαση αὐτὴ νὰ δημοσιευθῆ στὴν Ἐφημερίδα τῆς Κυβερνήσεως.

Λάρισα, 1 Ἰουλίου 1978

Ὁ Νομάρχης
Κ. ΓΚΛΕΤΣΟΣ


ΤΟΠΟΓΡΑΦΙΚΟΝ ΔΙΑΓΡΑΜΜΑ
ΕΞΗΛΕΓΧΘΗ
ΕΘΕΩΡΗΘΗ
ΣΥΝΟΔΕΥΕΙ

ΑΝΑΚΟΙΝΩΣΕΙΣ

(6)

Περὶ εἰδοποιήσεως τῆς γενομένης καταθέσεως ἀποζημιώσεως ἐξ ἀναγκαστικῆς ἀπαλλοτριώσεως ἀκινήτου διὰ τὴν ἐφαρμογὴν τοῦ ρυμοτομικοῦ σχεδίου Δήμου Ἀθηναίων.

Ἀνακοινοῦται ὅτι διὰ τῆς ὑπ' ἀριθ. 25/23.7.1978 πράξεως τῆς Συμβολαιογράφου Ἀθηνῶν Ἑλένης συζ. Κίμωνος Χασαπογιάννη τὸ γένος Κων/νου Ἠλιάδου κατετέθη παρ' αὐτῇ τὸ ὑπ' ἀριθ. Νό. 497588 γραμμάτιον συστάσεως παρακαταθήκης ποσοῦ δραχ. 76.850 τοῦ ἐν Ἀθήναις Ταμείου Παρακαταθηκῶν καὶ Δανείων ὑπὸ τοῦ Γεωργ. Ν. Πατεριανάκη Δικ/ρου καὶ κατοίκου Ἀθηνῶν ἐνεργοῦντος κατ' ἐντολὴν καὶ διὰ λογαριασμὸν τῆς Γεωργίας συζύγου Εὐθ. Μπέσκου τὸ γένος Γεωργίου Μπόζου ὡς ἀποζημίωσις καθορισθεῖσα διὰ τῆς ὑπ' ἀριθ. 96/78 ἀποφάσεως τοῦ Μονομελοῦς Πρωτοδικείου Ἀθηνῶν διὰ τὴν κατόπιν τῆς ὑπ' ἀριθ. 99/76 πράξεως προσκυρώσεως καὶ ἀναλογισμοῦ τοῦ Πολεοδομικοῦ Γραφείου Ἀθηνῶν κυρωθείσης διὰ τῆς ὑπ' ἀριθ. Ε. 12165/11.7.77 ἀποφάσεως τοῦ Ὑπουργείου Δημοσίων Ἔργων διὰ ρυμοτομίαν καὶ προσκύρωσιν εἰς οἰκόπεδον τῆς Γεωργίας Μπέσκου ὑπὸ στοιχεῖα (6.12.19.1.6) καὶ (6.13.12. 6) ἀντιστοίχως, συνολικῆς ἐκτάσεως $μ^2$ 14.50 διὰ τοὺς ἀναγνωρισθησομένους δικαιούχους εἰς τὴν προμνησθεῖσαν πρᾶξιν τοῦ Π.Γ.Α.

Ἤδη ἡ καταθέτις εἰδοποιεῖ διὰ τῆς παρούσης δημοσιεύσεως περὶ τῆς γενομένης ὡς ἄνω παρακαταθέσεως τῆς δικαστικῶς ὁρισθείσης ἀποζημιώσεως τὴν Φανὴν Τρέζου ἢ τοὺς κατὰ Νόμον ἀναγνωρισθησομένους δικαιούχους πρὸς γνῶσιν καὶ διὰ τὰς νομίμους συνεπείας καὶ ἰδίᾳ διὰ τὴν ἀπόλυτον κατάληψιν ὑπ' αὐτῆς τοῦ εἰς ἀκίνητόν της προσκυρωμένου ὡς ἄνω τμήματος συμφώνως πρὸς τὰς διατάξεις τοῦ Β. Δ. ἀπὸ 17.7.1923 (Α.Ν. 1731/1939 καὶ λοιπῶν ἰσχυόντων νόμων.

Ἐν Ἀθήναις τῇ 27 Ἰουνίου 1978

Ὁ Πληρεξούσιος Δικηγόρος
ΓΕΩΡΓΙΟΣ Ν. ΠΑΤΕΡΙΑΝΑΚΗΣ

(Ἀριθ. τριπλ. Α' Δημ. Ταμ. Ἀθ. 35186/78 τῆς 27.7.78).

ΑΠΟ ΤΟ ΕΘΝΙΚΟ ΤΥΠΟΓΡΑΦΕΙΟ